



ΕΦΗΜΕΡΙΣ ΤΗΣ ΚΥΒΕΡΝΗΣΕΩΣ

ΤΗΣ ΕΛΛΗΝΙΚΗΣ ΔΗΜΟΚΡΑΤΙΑΣ

ΤΕΥΧΟΣ ΤΕΤΑΡΤΟ **Αρ. Φύλλου 509**

17 Ιουνίου 2004

ΠΕΡΙΕΧΟΜΕΝΑ

ΑΠΟΦΑΣΕΙΣ

ΑΠΟΦΑΣΕΙΣ

Αριθ. Κ1121π.ε. (1)

Βεβαίωση αυτοδίκαιης άρσης της απαλλοτρίωσης που κηρύχθηκε με την απόφαση 1077588/8302/0010/ 29.11.2000 Υπουργού Οικονομικών για την κατασκευή του ισόπεδου κόμβου Δροσερού με την Ε.Ο. υπ' αριθμ. 2 Ξάνθης - Κομοτηνής στο Νομό Ξάνθης.

Ο ΓΕΝΙΚΟΣ ΓΡΑΜΜΑΤΕΑΣ
ΠΕΡΙΦΕΡΕΙΑΣ ΑΝΑΤΟΛΙΚΗΣ ΜΑΚΕΔΟΝΙΑΣ - ΘΡΑΚΗΣ

Έχοντας υπόψη:

1. Τις διατάξεις του Ν. 2882/2001 «Κώδικας Αναγκαστικών Απαλλοτριώσεων Ακινήτων» και ειδικότερα του άρθρου 11 αυτού.

2. Τις διατάξεις του Ν. 1622/1986 «Τοπική Αυτοδιοίκηση- Περιφερ. Ανάπτυξη κ.λπ.», όπως τροποποιήθηκαν και συμπληρώθηκαν με το Ν. 1832/1989.

3. Τις διατάξεις του Ν. 2503/1997 «Διοίκηση, οργάνωση, στελέχωση της Περιφέρειας ρύθμιση θεμάτων για την Τοπική Αυτοδιοίκηση και άλλες διατάξεις».

4. Την απόφαση 1077588/8302/0010/29.11.2000 του Υπουργού Οικονονικών (ΦΕΚ 885/2000 τ. Δ΄) με την οποία κηρύχθηκε η αναγκαστική απαλλοτρίωση του θέματος.

5. Την 208/21.1.2002 απόφαση του Γ.Γ. Περιφέρειας Α.Μ.-Θ. για μεταφορά αρμοδιοτήτων στο Γενικό Διευθυντή της Περιφέρειας, και

6. Τη μη συντέλεση τής απαλλοτρίωσης του θέματος μέσα σε ενάμισι έτος από τη δημοσίευση της απόφασης 192/2002 Μονομελούς Πρωτοδικείου Ξάνθης για προσωρινό καθορισμό της αποζημίωσης (30.4.2004), βεβαιώνουμε:

Η απαλλοτρίωση που κηρύχθηκε με την απόφαση του θέματος, άρθηκε αυτοδίκαια, επειδή δεν συντελέσθηκε εμπρόθεσμα.

Η βεβαίωση αυτή να δημοσιευθεί στην Εφημερίδα της Κυβερνήσεως.

Καβάλα, 18 Μαΐου 2004

Ο Γενικός Γραμματέας Περιφέρειας κ.α.α.
Ο Γενικός Διευθυντής
ΛΑΖΑΡΟΣ ΤΣΑΚΜΑΚΙΔΗΣ

Αριθ. 3126 (2)

Κήρυξη αναδασωτέας έκτασης 1,2 στρεμμάτων στην θέση «Βελανιδότοπος» οικισμού Άρδειας Δήμου Φιλύρας Ν. Ροδόπης.

Ο ΓΕΝΙΚΟΣ ΓΡΑΜΜΑΤΕΑΣ
ΠΕΡΙΦΕΡΕΙΑΣ ΑΝΑΤΟΛΙΚΗΣ ΜΑΚΕΔΟΝΙΑΣ - ΘΡΑΚΗΣ

Έχοντας υπόψη:

1. Τις διατάξεις:

Α) Του άρθρου 117 παρ. 3 του Συντάγματος της Χώρας.

Β) Των άρθρων 38 παρ 1 και 2 και 41 του Ν. 998/1979 «Περί προστασίας των δασών και δασικών εν γένει εκτάσεων της Χώρας».

Γ) Τις διατάξεις του Ν. 2240/1994 «Περί συμπληρώσεως των διατάξεων για τη Νομαρχιακή Αυτοδιοίκηση και άλλες διατάξεις» του Ν. 2399/1996 (ΦΕΚ 90Α/27.5.1996) και του Ν. 2503/1997 (ΦΕΚ 107Α/30.5.1997).

2. Την υπ' αριθμ. 3200/20.6.2001 (ΦΕΚ 865/Β/6.7.2001) απόφαση Γ.Γ. Περιφέρειας Αν. Μακ. - Θράκης «Περί ανάθεσης άσκησης αρμοδιοτήτων» καθώς και την 208/ 21.1.2002 (ΦΕΚ 128/Β/2002) αλλά και την 1631/23.6.2003 (ΦΕΚ 882/Β/2.7.2003) τροποποιητική της.

3. Τις διαταγές του Υπ. Γεωργίας:
α) 160417/1180/8.7.1980,
β) 182447/3049/24.9.1980,
γ) 10582/539/13.2.1976,
δ) 215696/1451/9.5.1977,
ε) 154659/24.5.1982,
στ) 78001/4408/16.7.1991,
ζ) 85144/1468/9.10.92,
η) 92428/4484/Νοεμ. 93,
θ) 131240/20.5.1991 και
ι) 96186/3332/27.11.1992.

4. Την υπ' αριθ. 1598/6.5.2004 πρόταση της Δ/νσης Δασών Ροδόπης με την οποία προτείνεται η κήρυξη της έκτασης που αναφέρεται στο θέμα ως αναδασωτέας, αποφασίζουμε:

Κηρύσσουμε αναδασωτέα, με σκοπό την προστασία των εδαφών και δασικού περιβάλλοντος και την αποκατάσταση της βλάστησης με φυσική ή τεχνητή αναδάσωση για να αποκλεισθεί η χρήση της για κάθε άλλο σκοπό, την δημόσια δασική έκταση εμβαδού 1,2 στρεμμάτων η οποία εκχερσώθηκε - καταλήφθηκε παρανόμως και βρίσκεται στην θέση «Βελανιδότοπος» οικισμού Αρδειας Δήμου Φιλύρας Ν. Ροδόπης, προσδιορίζεται δε με στοιχεία Α,Β,Γ,Δ,Α και έχει όρια:

Βόρεια: Δημόσια Δασική έκταση.
Νότια: Δημόσια Δασική έκταση.
Ανατολικά: Δημόσια Δασική έκταση.
Δυτικά: Δημόσια Δασική έκταση.

όπως φαίνεται στο συνημμένο διάγραμμα που αποτελεί αναπόσπαστο μέρος της απόφασης.

Η απόφαση αυτή να δημοσιευθεί στην Εφημερίδα της Κυβερνήσεως.

Καβάλα, 13 Μαΐου 2004

Με εντολή Γενικού Γραμματέα Περιφέρειας
Ο Διευθυντής Δασών
ΧΑΡΑΛΑΜΠΟΣ ΠΑΠΑΔΟΠΟΥΛΟΣ


Δ/ΝΣΗ ΔΑΣΩΝ Ν. ΡΟΔΟΠΗΣ

ΤΟΠΟΓΡΑΦΙΚΟ ΔΙΑΓΡΑΜΜΑ

ΑΝΑΔΑΣΩΤΕΑΣ ΔΗΜΟΣΙΑΣ ΔΑΣΙΚΗΣ ΕΚΤΑΣΗΣ ΣΥΝΟΛΙΚΟΥ ΕΜΒΑΔΟΥ (1,2) ΣΤΡΕΜ.


ΣΤΗ ΔΑΣΙΚΗ ΘΕΣΗ " ΒΕΛΑΝΙΔΟΤΟΠΟΣ" ΠΕΡΙΟΧΗΣ ΟΙΚΙΣΜΟΥ ΑΡΔΕΙΑΣ

ΔΗΜΟΥ /ΚΟΙΝΟΤΗΤΑΣ ΦΙΛΥΡΑΣ ΝΟΜΟΥ ΡΟΔΟΠΗΣ

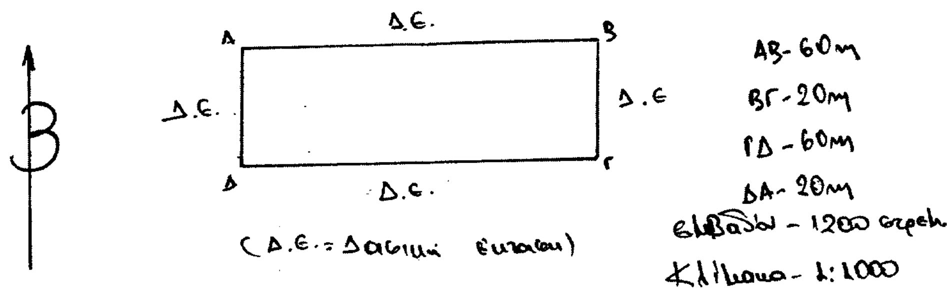

ΕΘΝΙΚΟ ΤΥΠΟΓΡΑΦΕΙΟ
Για τεχνικούς λόγους στο σχεδιάγραμμα έγινε σμίκρυνση κατά ποσοστό 78%

ΧΑΡΤΗΣ ΠΕΡΙΟΧΗΣ ΣΤΟΝ ΟΠΟΙΟ ΦΑΙΝΕΤΑΙ ΜΕ ΚΥΚΛΟ Η ΔΑΣΙΚΗ ΕΚΤΑΣΗ ΠΟΥ ΚΗΡΥΣΣΕΤΑΙ ΑΝΑΔΑΣΩΤΕΑ ΜΕ ΤΗΝ ΥΠ. ΑΡΙΘ 3126/13-5-2004 ΑΠΟΦΑΣΗ κ. Δ/ΝΤΗ ΔΑΣΩΝ ΠΕΡΙΦΕΡΕΙΑΣ ΚΛΙΜΑΚΑ 1:50000

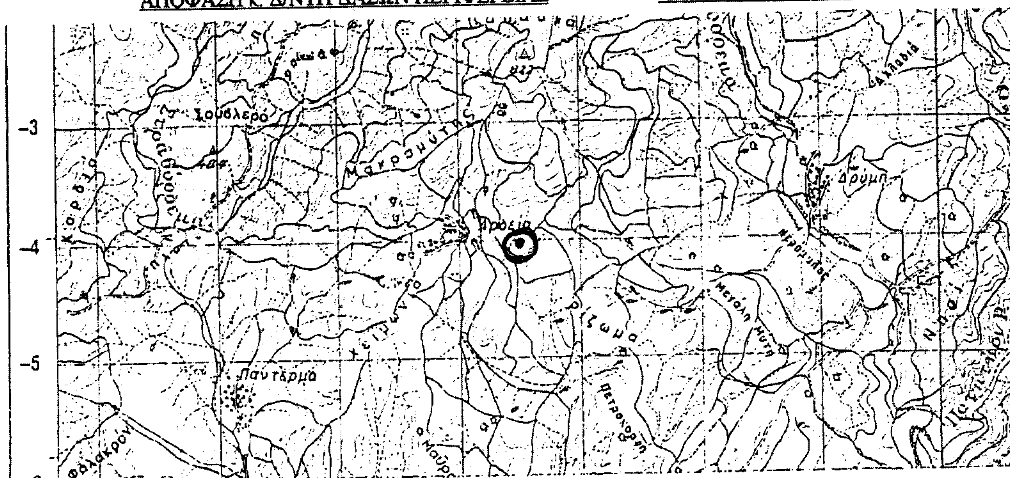

ΕΛΕΓΧΘΗΚΕ ΚΑΙ ΘΕΩΡΗΘΗΚΕ | ΕΓΚΡΙΝΕΤΑΙ

Κομοτηνή 6-5-2004
Ο Συντάξας
ΑΘΑΝΑΣΙΟΥ ΣΠΥΡΟΣ
ΓΕΩΤΕΧΝΙΚΟΣ (ΔΑΣΟΛΟΓΟΣ)

Κομοτηνή 6-5-2004
Ο Δ/ντής Δασών Ροδόπης
ΜΙΧ. ΕΥΓ. ΚΑΡΑΝΙΚΟΛΑΟΥ
ΔΑΣΟΛΟΓΟΣ ΜΕ ΒΑΘΜΟ Α'

Καβάλα 13-4-2004
Ο Δ/ντής Δασών Περιφέρειας
ΠΑΠΑΔΟΠΟΥΛΟΣ ΧΑΡΑΛΑΜΠΟΣ
Γεωτεχνικός (Δασολόγος)
με βαθμό Δ/ντή

Αριθ. 924 (3)

Κήρυξη αναδασωτέας έκτασης 300 τ.μ στη θέση «Σπηλιές» Περιφέρειας Δ.Δ. Μακίστου Δήμου Ζαχάρως Ν. Ηλείας.

Ο ΓΕΝΙΚΟΣ ΓΡΑΜΜΑΤΕΑΣ
ΠΕΡΙΦΕΡΕΙΑΣ ΔΥΤΙΚΗΣ ΕΛΛΑΔΟΣ

Έχοντας υπόψη:

1. Τις δ/ξεις για τη δ/κή αποκ/ση το Ν. 2503/1997 και την 186/55/1998 (ΦΕΚ 727/τ.Β΄/1998) απόφ. Γεν. Γραμ. Περιφ. Δυτ. Ελλάδος.

2. Τις δ/ξεις του αρθ. 117 παρ. 3 του Συντάγματος της χώρας.

3. Τις δ/ξεις του Ν. 998/1979 «περί προστασίας των Δασών κ.λπ.» και ειδικότερα τα αρθ. 41 παρ. 1, 38 παρ. 1 και Ν. 2040/1992 αριθ. 12 παρ. 3.

4. Τις δ/γες του Υπουργείου Γεωργίας:

α) 16417/1180/6.7.1980,

β) 18247/3049/24.2.1983 και

γ) 85144/1468/9.9.1992.

5. Την 843/20.4.2003 πρόταση του Δασαρχείου Ολυμπίας που αναφέρεται στο θέμα για κήρυξη δασικής έκτασης ως αναδασωτέας διότι η δασική βλάστηση που την κάλυπτε καταστράφηκε με πυρκαγιά και επιβάλλεται η εκ νέου δάσωσή της. Η πράξη έγινε από άγνωστο και βεβαιώθηκε την 14.4.2003, αποφασίζουμε:

Κηρύσσουμε αναδασωτέα με σκοπό την επαναδημιουργία με φυσική αναγέννηση της δασικής βλάστησης που καταστράφηκε με πυρκαγιά τη Δημόσια δασική έκταση εμβαδού 300 τ.μ. που βρίσκεται στη θέση «Σπηλιές» Περιφέρειας Δημ. Διαμερίσματος Μακίστου Δήμου Ζαχάρως Ν. Ηλείας.

Προσδιορίζεται από τα στοιχεία σχεδιαγράμματος και έχει όρια:

Ανατολικά: Με αγροτικό δρόμο και δάσος Χ. πεύκης.

Δυτικά: Με δάσος χ. πεύκης και αείφυλλα - πλατύφυλλα καθώς και δρόμο.

Βόρεια: Με δάσος χ. πεύκης και αείφυλλα - πλατύφυλλα.

Νότια: Με αγροτικό δρόμο και δάσος Χ. πεύκης.

Όπως φαίνεται στο συνημμένο διάγραμμα που αποτελεί αναπόσπαστο μέρος της απόφασης αυτής.

Η απόφαση αυτή να δημοσιευθεί στην Εφημερίδα της Κυβερνήσεως.


Πάτρα, 28 Απριλίου 2004

Με εντολή Γενικού Γραμματέα Περιφέρειας
Ο Γενικός Διευθυντής κ.α.α.
ΧΛΟΗ ΚΑΤΣΟΥΔΑ

ΠΕΡΙΦΕΡΕΙΑ ΔΥΤΙΚΗΣ ΕΛΛΑΔΟΣ
ΔΙΕΥΘΥΝΣΗ ΔΑΣΩΝ ΗΛΕΙΑΣ
ΔΑΣΑΡΧΕΙΟ ΟΛΥΜΠΙΑΣ

ΧΑΡΤΗΣ ΠΡΟΣΑΝΑΤΟΛΙΣΜΟΥ


○ : ΚΑΕΙΣΑ ΕΚΤΑΣΗ
ΚΛΙΜΑΚΑ 1:50.000

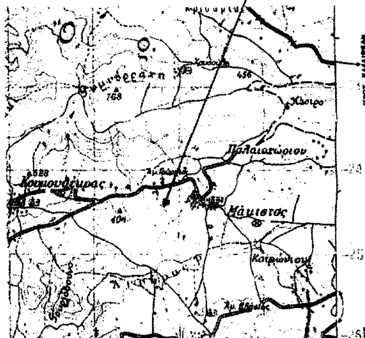



Ανήκει στην με αριθ. 924/04 απόφαση Γενικού Δ/ντή Περιφέρειας

ΤΟΠΟΓΡΑΦΙΚΟ ΔΙΑΓΡΑΜΜΑ


Δημοσιας δασικης εκτασης ......
εμβαδου 0,300 στρεμματων και με στοιχεια (ΑΒΓΔΑ) ... που καηκε στις 25-2-04 στη θεση Σπηλιές περιφερειας Δ.Δ. Μακίστου Δημου Ζαχάρως
ΚΛΙΜΑΚΑ 1:500

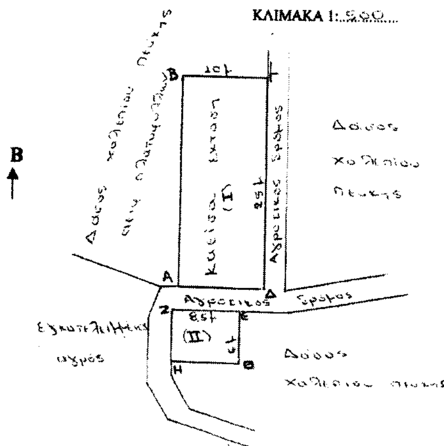

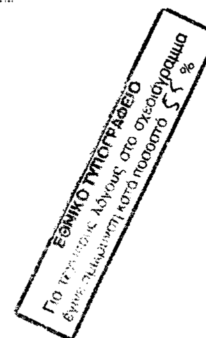

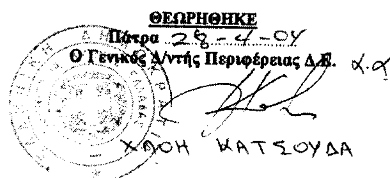

ΘΕΩΡΗΘΗΚΕ
Πάτρα 28-4-04
Ο Γενικός Δ/ντής Περιφέρειας Δ.Ε. κ.α.
ΧΛΟΗ ΚΑΤΣΟΥΔΑ

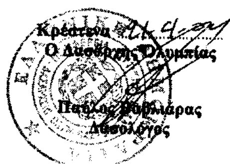

Κρέστενα 21-4-04
Ο Δασάρχης Ολυμπίας
Παπαδόπουλος ...
Δασολόγος

Η Συντάκτης
Αγγελική Τσάκωνα
Δασολόγος

Αριθ. 1249 (4)

Επικύρωση καθορισμού των οριογραμμών του Χειμάρρου Κοσμηράς στο Δ.Δ. Πεδινής Δήμου Μπιζανίου Νομού Ιωαννίνων.

Ο ΓΕΝΙΚΟΣ ΓΡΑΜΜΑΤΕΑΣ
ΠΕΡΙΦΕΡΕΙΑΣ ΗΠΕΙΡΟΥ

Έχοντας υπόψη τις διατάξεις:

1. Του Ν. 3200/1955 «περί διοικητικής αποκεντρώσεως» (ΦΕΚ 97/Α΄/1955), όπως τροποποιήθηκε με τον Ν. 3620/1956 «περί τροποποιήσεως και συμπληρώσεως των διατάξεων περί διοικητικής αποκεντρώσεως» (ΦΕΚ 279/Α΄/1956) και το Ν.Δ. 532/1970 «περί συμπληρώσεως και λοιπά» (ΦΕΚ 103/Α΄/1970).

2. Του Β.Δ. 712/1970 «περί καθορισμού των διατηρούμενων υπέρ των διατηρούμενων υπέρ του υπουργού και των Περιφερειακών Αρχών διανομαρχιακού επιπέδου του Υπ.Δ.Ε. αρμοδιοτήτων κ.λπ.» (ΦΕΚ 235/Α΄/1970), όπως τροποποιήθηκε με τα Β.Δ. 677/1971 και 198/1972 (ΦΕΚ 223/Α΄/1971 και 41/Α΄/1972 αντίστοιχα) και το Π.Δ. 39/1983 «μεταβίβαση αρμοδιοτήτων του Υπουργού Δημοσίων Έργων κ.λπ.» (ΦΕΚ 23/Α΄/1983).

3. Του Νόμου 1622/1986 «περί τοπικής αυτοδιοίκησης κ.λπ.» (ΦΕΚ 92/Α΄/1986) και του Π.Δ. 51/1987 «καθορισμός των περιφερειών της χώρας για το σχεδιασμό, προγραμματισμό κ.λπ.» (ΦΕΚ 26/Α΄/1987).

4. Του Ν. 2503/1997 (ΦΕΚ 107/τ.Α΄/30.5.1997) «Διοίκηση, οργάνωση, στελέχωση της Περιφέρειας, ρύθμισης θεμάτων για την Τοπική Αυτοδιοίκηση και άλλες διατάξεις».

5. Του Ν. 3010/2002 (ΦΕΚ 91/Α΄/2002 εναρμόνιση του Ν. 1650/1986 με της οδηγίες 97/11 Ε.Ε. και 96/61 Ε.Ε., «διαδικασία οριοθέτησης και ρυθμίσεις θεμάτων για τα υδατορέματα και τις διατάξεις».

6. Την με αριθ. 25600/16.11.2001 (ΦΕΚ 1606/Β΄/ 14.2.02) απόφαση Γενικού Γραμματέα Περιφέρειας «περί αναθέσεως και μεταβιβάσεως αρμοδιοτήτων», όπως τροποποιήθηκε με την αριθ. 8481/24.4.2003 (ΦΕΚ 591/Β΄/ 14.5.2003).

7. Την με αριθ. 8481/24.4.2003 Απόφαση του Γενικού Γραμματέα Περιφέρειας Ηπείρου με θέμα «Συμπλήρωση απόφασης, που αφορά στη μεταβίβαση αρμοδιοτήτων κ.λπ.».

Παίρνοντας δε υπόψη και:

1. Το άρθρο 5 του Ν. 3010/2002 (ΦΕΚ 91/Α΄) «Εναρμόνιση του Ν. 1650/1986 με της οδηγίες 97/11 Ε.Ε. και 96/61 Ε.Ε., διαδικασία οριοθέτησης και ρυθμίσεις θεμάτων για τα υδατορέματα και τις διατάξεις».

2. Το απόσπασμα από το πρακτικό Νο 14/ 26.11.2003, συνεδρίασης του Δημοτικού Συμβουλίου του Δήμου Μπιζανίου, με το οποίο το Δημοτικό Συμβούλιο γνωμοδοτεί θετικά υπέρ της οριοθέτησης τμήματος του ύδατορέματος Κοσμηράς-Πεδινής, όπως ακριβώς απεικονίζεται στην οριζοντιογραφία η οποία συντάχθηκε και θεωρήθηκε αρμοδίως, και περιλαμβάνει:

Α. Λεκάνη απορροής ευρύτερης περιοχής ύδατορέματος Κοσμηράς-Πεδινής αριθμός σχεδίου Τ1.

Β. Οριζοντιογραφία τμήματος χειμμάρου Κοσμηράς παράλληλα της 6ης Ε.Ο. Ιωαννίνων - Δωδώνης, αριθμός σχεδίου Τ1α.

Γ. Μηκοτομή οχετού παράλληλα της 6ης Ε.Ο.


3. Το αριθμ. 965/8.3.2004 έγγραφο του Δήμου Μπιζανίου, με το οποίο στάλθηκαν τα Τοπογραφικά Διαγράμματα και η Τεχνική Έκθεση με τα υδρολογικά και υδραυλικά στοιχεία του υδατορέματος, που συντάχθηκαν από την Χριστίνα Δημητρίου, πολιτικό μηχανικό, τα οποία ελέγχθηκαν και θεωρήθηκαν από τη ΤΥΔΚ Ιωαννίνων, αποφασίζουμε:

Επικυρώνουμε τον καθορισμό των οριογραμμών τμήματος του υδατορέματος Κοσμηράς-Πεδινής, στο Δημοτικό Διαμέρισμα Πεδινής του Δήμου Μπιζανίου Νομού Ιωαννίνων, όπως φαίνεται στη συνημμένη οριζοντιογραφία και περιγράφεται στην Τεχνική Έκθεση που την συνοδεύει, όπως συντάχθηκαν και θεωρήθηκαν αρμοδίως, μαζί με τα λοιπά απαιτούμενα στοιχεία, ήτοι υδρολογικά, υδραυλικά και περιβαλλοντικά.

Η απόφαση αυτή να δημοσιευθεί στην Εφημερίδα της Κυβερνήσεως.

Ιωάννινα, 19 Μαΐου 2004

Ο Γενικός Γραμματέας Περιφέρειας
ΔΗΜΗΤΡΙΟΣ Γ. ΠΑΝΟΖΑΧΟΣ

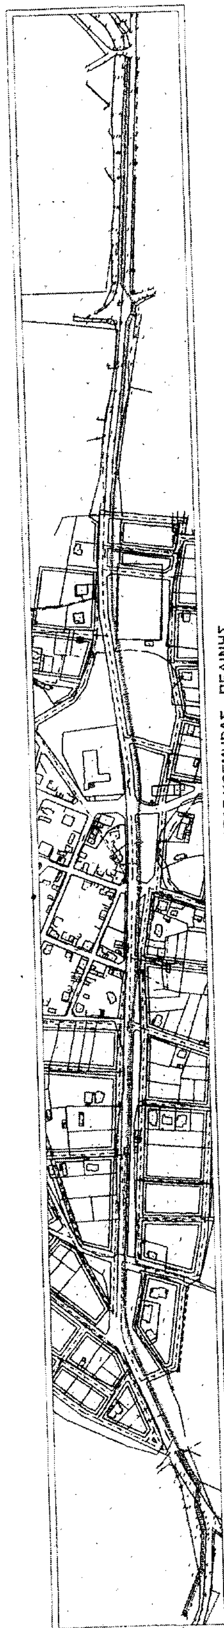

ΟΡΙΟΘΕΤΗΣΗ ΤΟΥ ΡΕΜΑΤΟΣ ΚΟΣΜΗΡΑΣ - ΠΕΔΙΝΗΣ

Αριθ. 1186 (5)

Κίνηση διαδικασίας σύνταξης Γενικού Πολεοδομικού Σχεδίου Δ. Γαλλικού Ν. Κιλκίς.

Ο ΓΕΝΙΚΟΣ ΓΡΑΜΜΑΤΕΑΣ
ΠΕΡΙΦΕΡΕΙΑΣ ΚΕΝΤΡΙΚΗΣ ΜΑΚΕΔΟΝΙΑΣ

Έχοντας υπόψη:

1. Τις διατάξεις του άρθρου 3 παρ. 1 του Ν.1337/1983 «Επέκταση των πολεοδομικών σχεδίων, οικιστική ανάπτυξη και σχετικές ρυθμίσεις» (ΦΕΚ 33 Α).

2. Τις διατάξεις του άρθρου 4 του Ν. 2508/1997 (ΦΕΚ 124 Α/13.6.97) «Βιώσιμη οικιστική ανάπτυξη των πόλεων και οικισμών της χώρας και άλλες διατάξεις».

3. Τις διατάξεις του άρθρου 29 του Ν. 1558/1985 «Κυβέρνηση και Κυβερνητικά Όργανα» (ΦΕΚ 137 Α), όπως αυτό προστέθηκε με το άρθρο 27 του Ν. 2081/1992 (ΦΕΚ 154 Α) και αντικαταστάθηκε με την παρ. 2α του άρθρου 1 του Ν. 2469/1997 (ΦΕΚ 38 Α).

4. Τις διατάξεις του Ν. 2503/1997 «Διοίκηση, οργάνωση, στελέχωση της Περιφέρειας, ρύθμιση θεμάτων για την τοπική αυτοδιοίκηση και άλλες διατάξεις» (ΦΕΚ 107 Α).

5. Την υπ' αρ. 218/14.1.2004 Απόφαση Γ. Γ. Περιφ. Κ. Μακεδονίας περί ένταξης της πράξης «Γενικό Πολεοδομικό Σχέδιο (Γ.Π.Σ.) Δήμου Γαλλικού» στο Π.Ε.Π Κεντρικής Μακεδονίας 2000-2006 (Μέτρο 2.2).

6. Την υπ' αρ. 1127/10.2.2004 Απόφαση Γ.Γ. Περιφ. Κ. Μακεδονίας για την έγκριση πίστωσης σε βάρος της μελέτης Γ.Π.Σ. Δ. Γαλλικού Ν. Κιλκίς.

7. Το γεγονός ότι από τις κανονιστικές διατάξεις της απόφασης αυτής δεν προκαλείται δαπάνη σε βάρος του κρατικού Προϋπολογισμού και του οικείου Ο.Τ.Α., αποφασίζουμε:


1. Την κίνηση της διαδικασίας σύνταξης του Γενικού Πολεοδομικού Σχεδίου (Γ.Π.Σ.) του Γαλλικού Ν. Κιλκίς για το σύνολο της εδαφικής περιφέρειας του ανωτέρω δήμου, τα όρια του οποίου φαίνονται με κόκκινη γραμμή (και διαγράμμιση) στο σχετικό διάγραμμα κλίμακας 1:200.000, που θεωρήθηκε από τον Προϊστάμενο της ΔΙΠΕΧΩ Κ.Μ., αντίγραφο του οποίου σε φωτοσμίκρυνση δημοσιεύεται με την παρούσα απόφαση.

2. Η ισχύς της παρούσας απόφασης αρχίζει από τη δημοσίευσή της στην Εφημερίδα της Κυβερνήσεως.

Η απόφαση αυτή να δημοσιευθεί στην Εφημερίδα της Κυβερνήσεως.

Θεσσαλονίκη, 14 Μαΐου 2004

Ο Γενικός Γραμματέας Περιφέρειας
ΓΕΩΡΓΙΟΣ ΤΣΙΟΤΡΑΣ

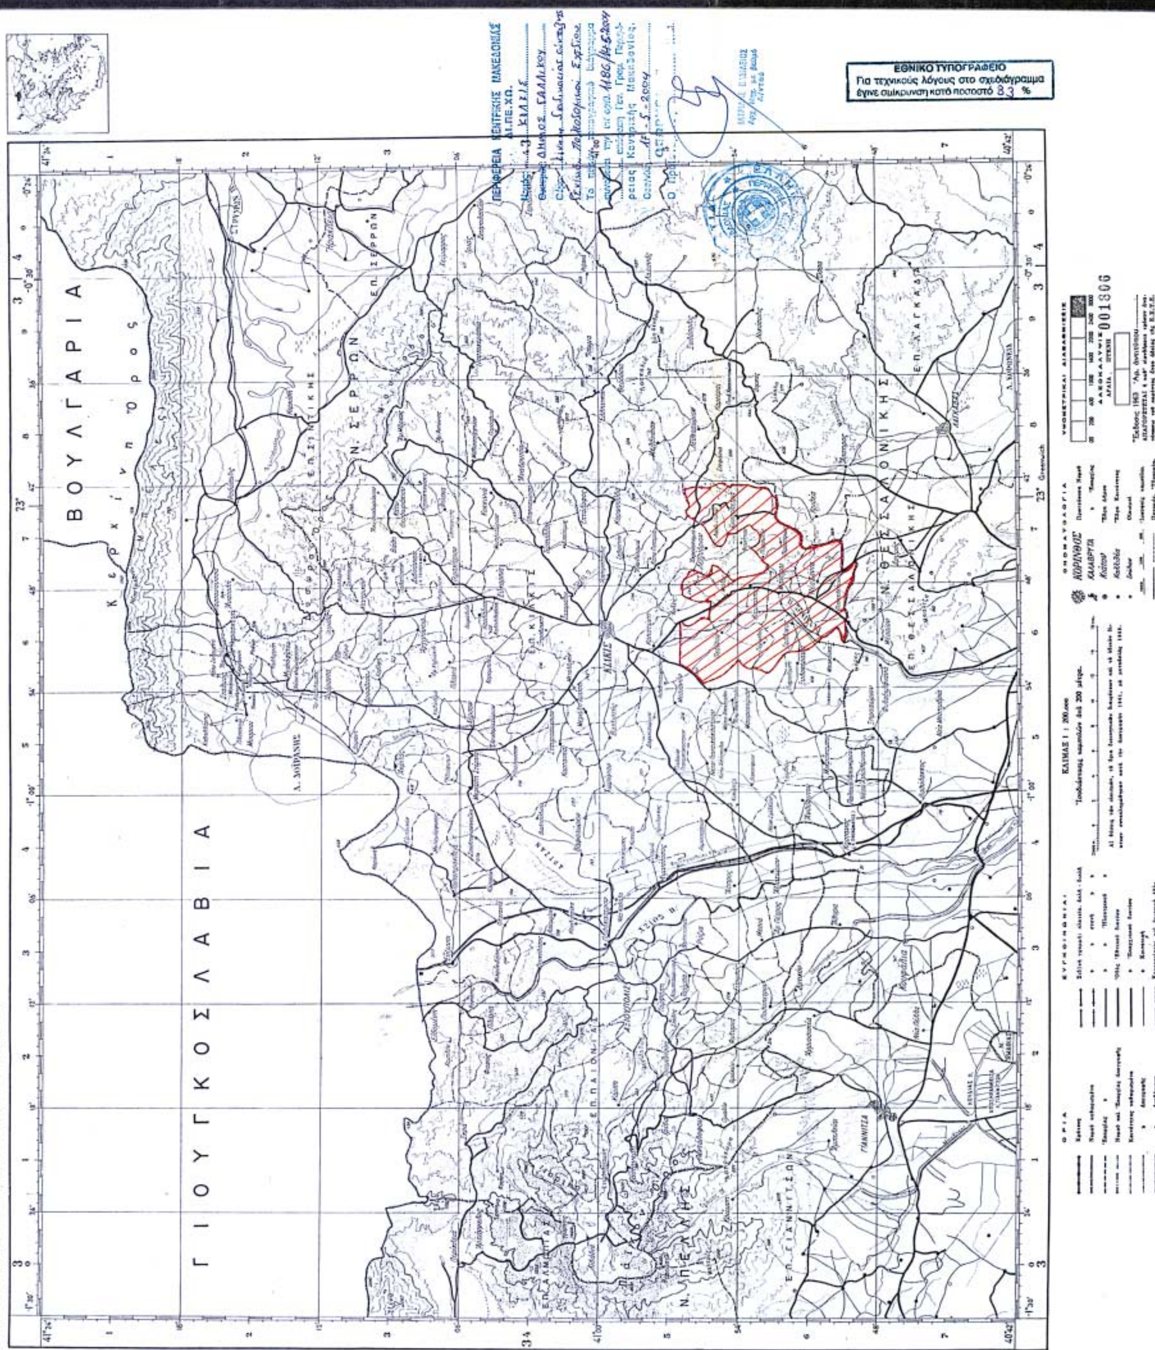
ΕΘΝΙΚΟ ΤΥΠΟΓΡΑΦΕΙΟ
Για τεχνικούς λόγους στο σχεδιάγραμμα έγινε σμίκρυνση κατά ποσοστό 83 %
ΝΟΜΟΣ ΚΙΛΚΙΣ
ΕΘΝΙΚΗ ΣΤΑΤΙΣΤΙΚΗ ΥΠΗΡΕΣΙΑ ΤΗΣ ΕΛΛΑΔΟΣ
ΒΟΥΛΓΑΡΙΑ
ΓΙΟΥΓΚΟΣΛΑΒΙΑ
ΚΙΛΚΙΣ
ΓΙΑΝΝΙΤΣΑ